



ТҰРАҚТЫ ЖЕР ПАЙДАЛАНУ
ҚҰҚЫҒЫН БЕРЕТІН

АКТ

НА ПРАВО ПОСТОЯННОГО
ЗЕМЛЕПОЛЬЗОВАНИЯ

№ 0197941

Жер учаскесінің кадастрлық нөмірі: **02-024-035-627**

Жер учаскесіне тұрақты жер пайдалану құқығы

Жер учаскесінің алаңы: **0,7702 га**

Жердің санаты: **Елді мекендердің (қалалар, поселкелер және ауылдық елді мекендер) жерлері**

Жер учаскесін нысаналы тағайындау:

"Жароткел негізгі мектебі" мемлекеттік мекемесін орналастыру және қызмет көрсету

Жер учаскесін пайдаланудағы шектеулер мен ауыртпалықтар:

энергетика объектілері үшін жүру және пайдалану құқығы

Жер учаскесінің бөлінуі: **бөлінеді**

Кадастровый номер земельного участка: **02-024-035-627**

Право постоянного землепользования на земельный участок

Площадь земельного участка: **0,7702 га**

Категория земель: **Земли населенных пунктов (городов, поселков и сельских населенных пунктов)**

Целевое назначение земельного участка:

размещение и обслуживание государственного учреждения

"Жароткельская основная школа"

Ограничения в использовании и обременения земельного участка:

право проезда и эксплуатации для объектов энергетики


Делимость земельного участка: **делимый**

№ 0197941

Жер учаскесінің ЖОСПАРЫ
План земельного участка

Учаскенің мекенжайы, мекенжайының тіркеу коды (ол бар болған кезде):
Ақтөбе облысы, Әйтеке би ауданы, Қарабұтақ селолық округі, Жароткел ауылы,
Ә.Молдағұлова көшесі, 7

Адрес, регистрационный код адреса (при его наличии) участка:
Актюбинская область, Айтекебийский район, Карабутацкий сельский округ,
село Жароткель, улица А.Молдагулова, 7

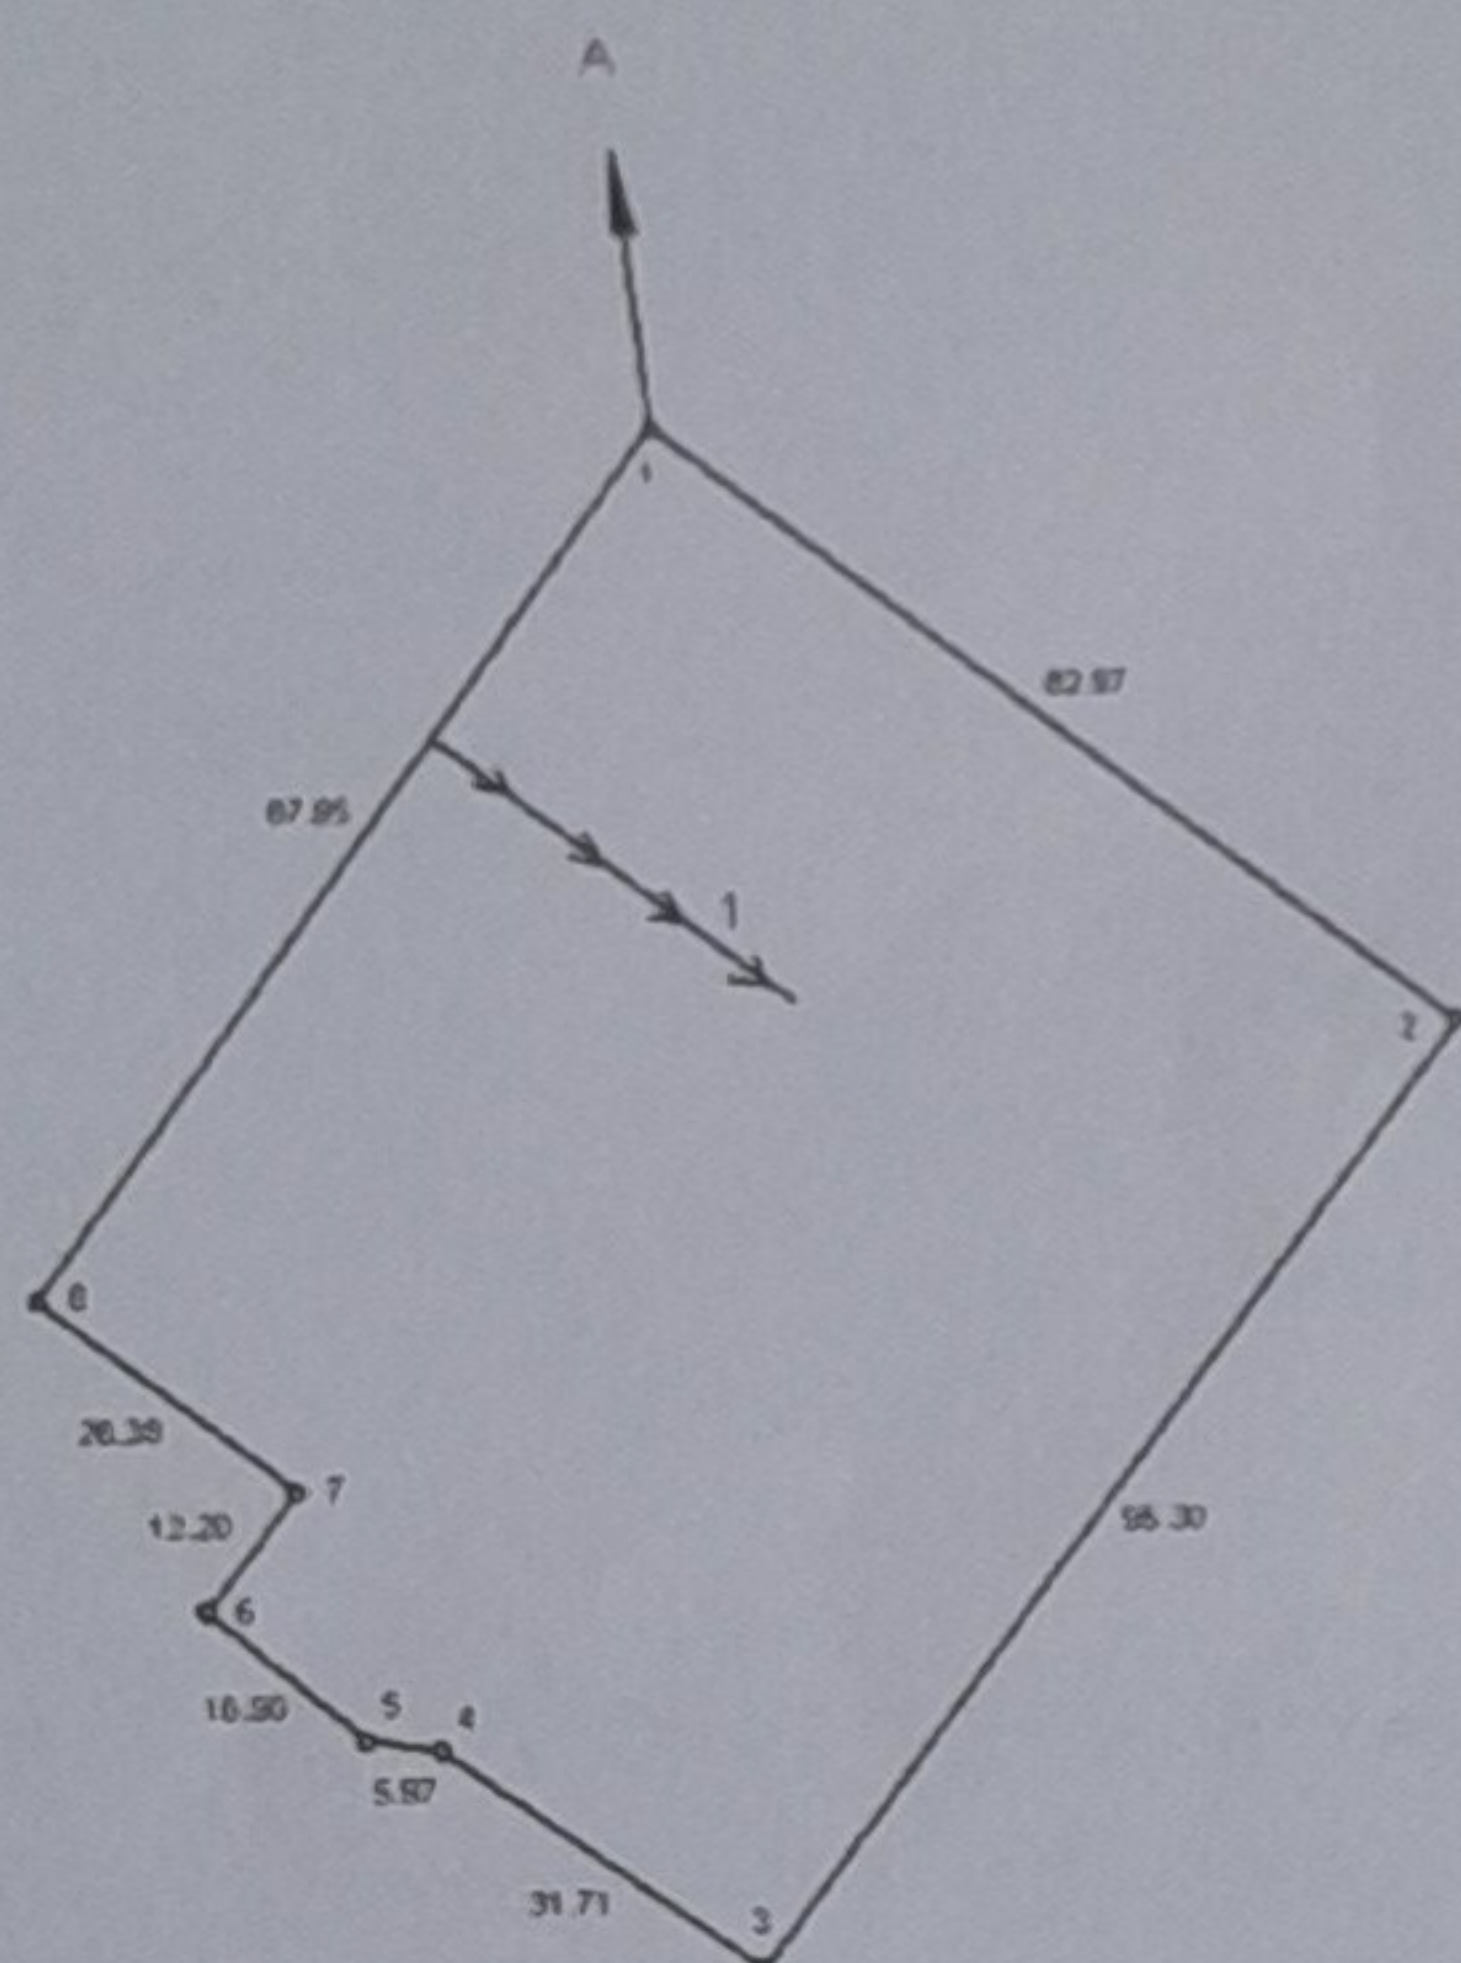

Шектесу учаскелерінің кадастрлық нөмірлері (жер санаттары)
А-дан А-ға дейін Әйтеке би ауданы, Жароткел ауылының жерлері

Кадастровые номера (категории земель) смежных участков
от А до А земли села Жароткель, Айтекебийского района

МАСШТАБ 1:2000

Жоспар шегіндегі бөтен жер учаскелері
Посторонние земельные участки в границах плана

Жоспар дағы № на плане	Жоспар шегіндегі бөтен жер учаскелерінің кадастрлық нөмірлері Кадастровые номера посторонних земельных участков в границах плана	Аланы, га Площадь, га
1	02-024-029-055 ЖУ ЗУ 02-024-029-055	0.0022

Осы акт "Жер ҒӨО" РМК Ақтөбе филиалының Әйтеке би аудандық бөлімшесімен дайындалды

Настоящий акт изготовлен Айтекебийским районным отделением Актюбинского филиала РМН "НПЦзем"



Б.Жолғұттыұлы

20 14 ж/г ' 12 ' 12

Осы актіні беру туралы жазба жер учаскесіне меншіктік құқығын, жер пайдалану құқығын беретін актілер жазылатын Кітапта № 420 болып жазылды

Қосымша: жоқ

Запись о выдаче настоящего акта произведена в Книге записей актов на право собственности на земельный участок, право землепользования за № 420

Приложение: нет

Шектесулерді сипаттау жөніндегі ақпарат жер учаскесіне сәйкестендіру құжатын дайындаған сәтте күшінде

Описание смежеств действительно на момент изготовления идентификационного документа на земельный участок